


### Раздел 4

### План границ объекта

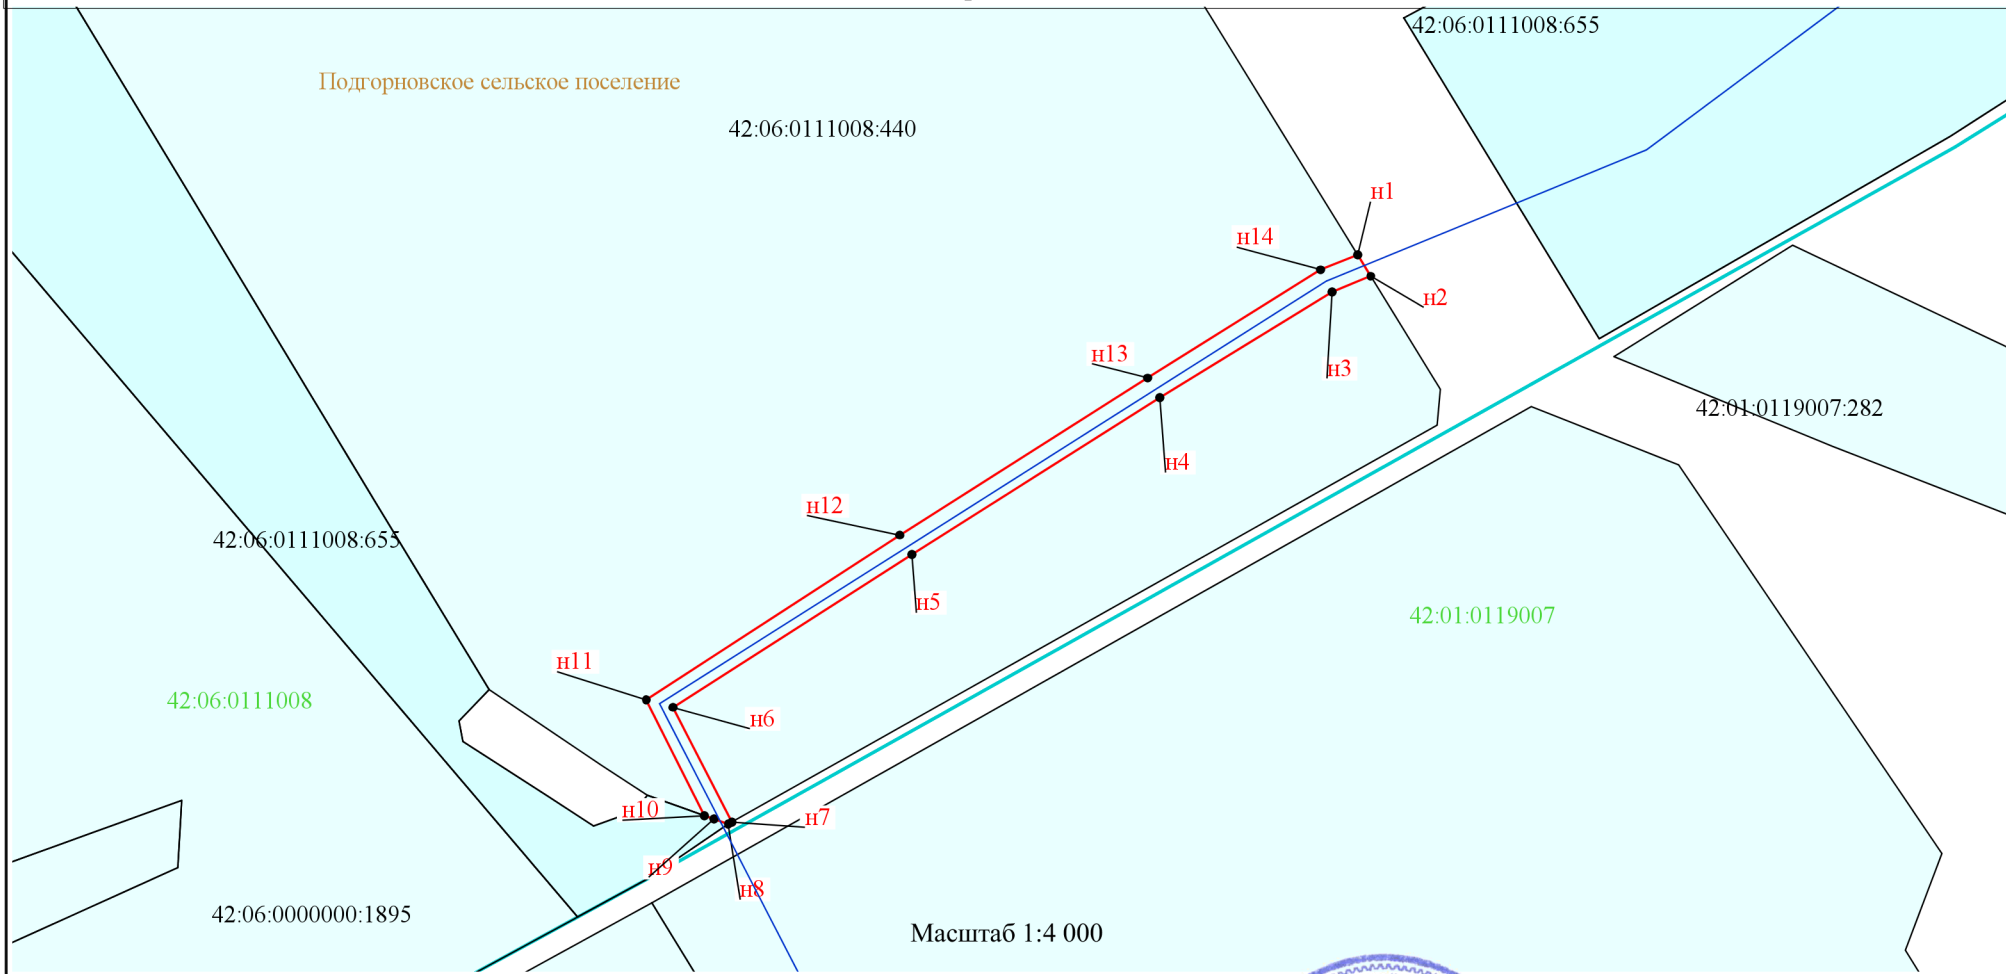

Условные обозначения:

- проектные границы публичного сервитута и характерные точки



- границы административно-территориальных образований



- проектируемые границы инженерного сооружения (цепь 1)



- земельные участки



Подпись \_\_\_\_\_ Макеева Д.А.. Дата "15" июля 2020 г.

Место для печати печати лица, составившего план границ объекта